標準断面図　　S=1/30

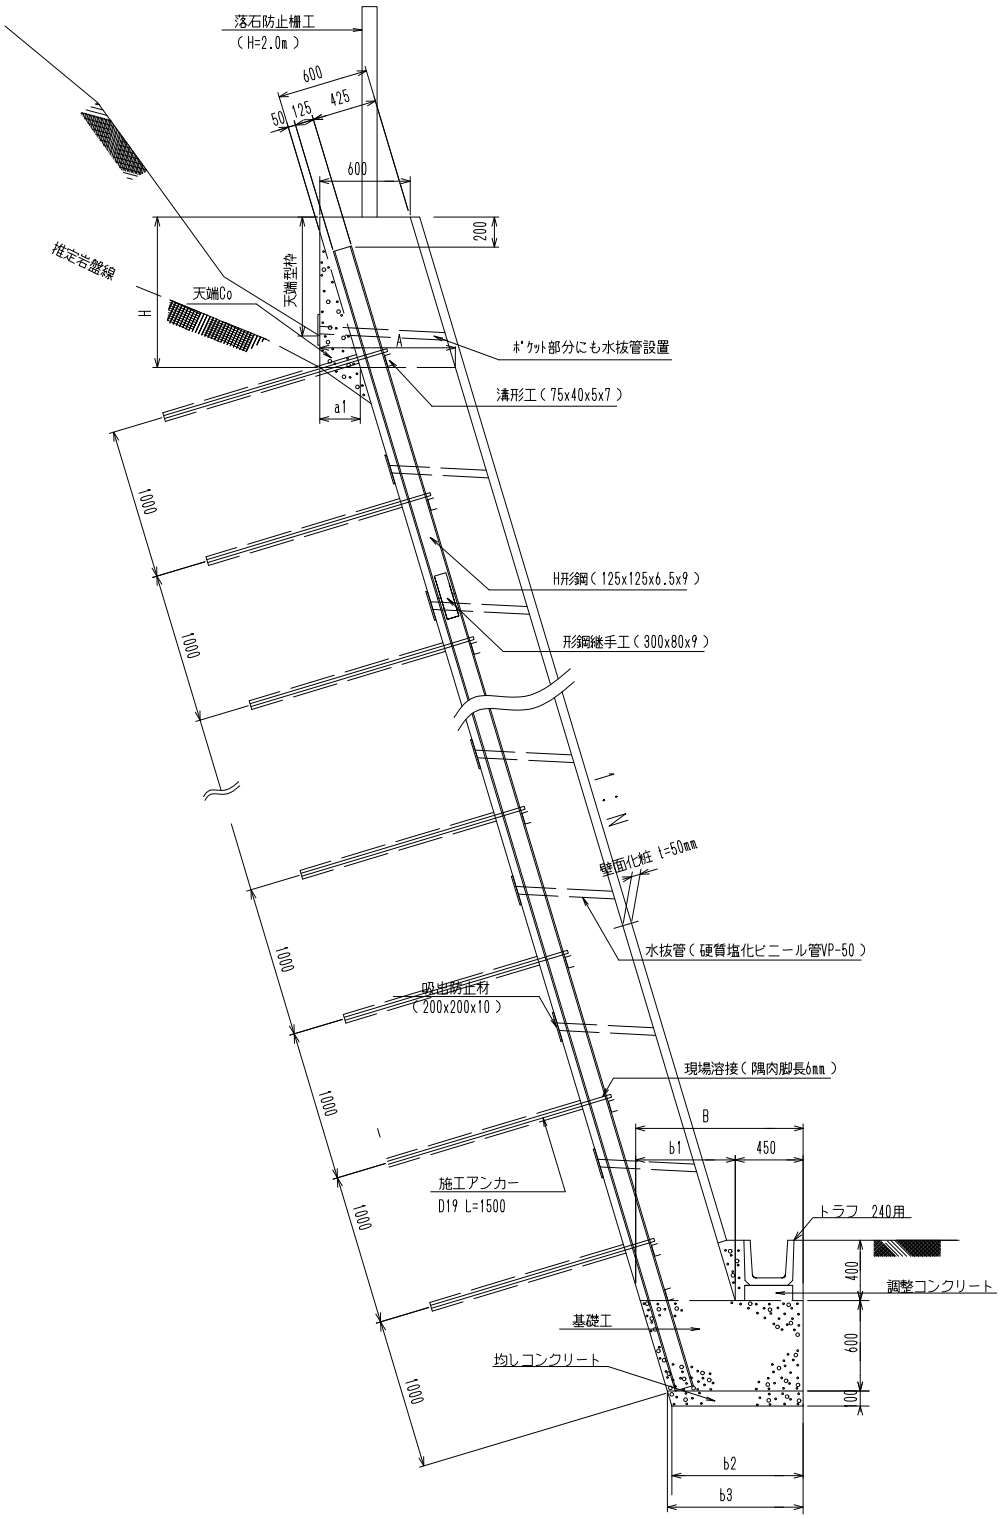
落石防止柵工
（H=2.0m）
600
425
50
125
600
200
推定岩盤線
天端型枠
天端Co
H
ポケット部分にも水抜管設置
溝形工（75x40x5x7）
a1
1000
H形鋼（125x125x6.5x9）
形鋼継手工（300x80x9）
壁面化粧 t=50mm
水抜管（硬質塩化ビニール管VP-50）
吸出防止材
（200x200x10）
現場溶接（隅肉脚長6mm）
B
b1
450
施工アンカー
D19 L=1500
トラフ 240用
400
調整コンクリート
基礎工
600
均しコンクリート
100
b2
b3